




Südost Ansicht

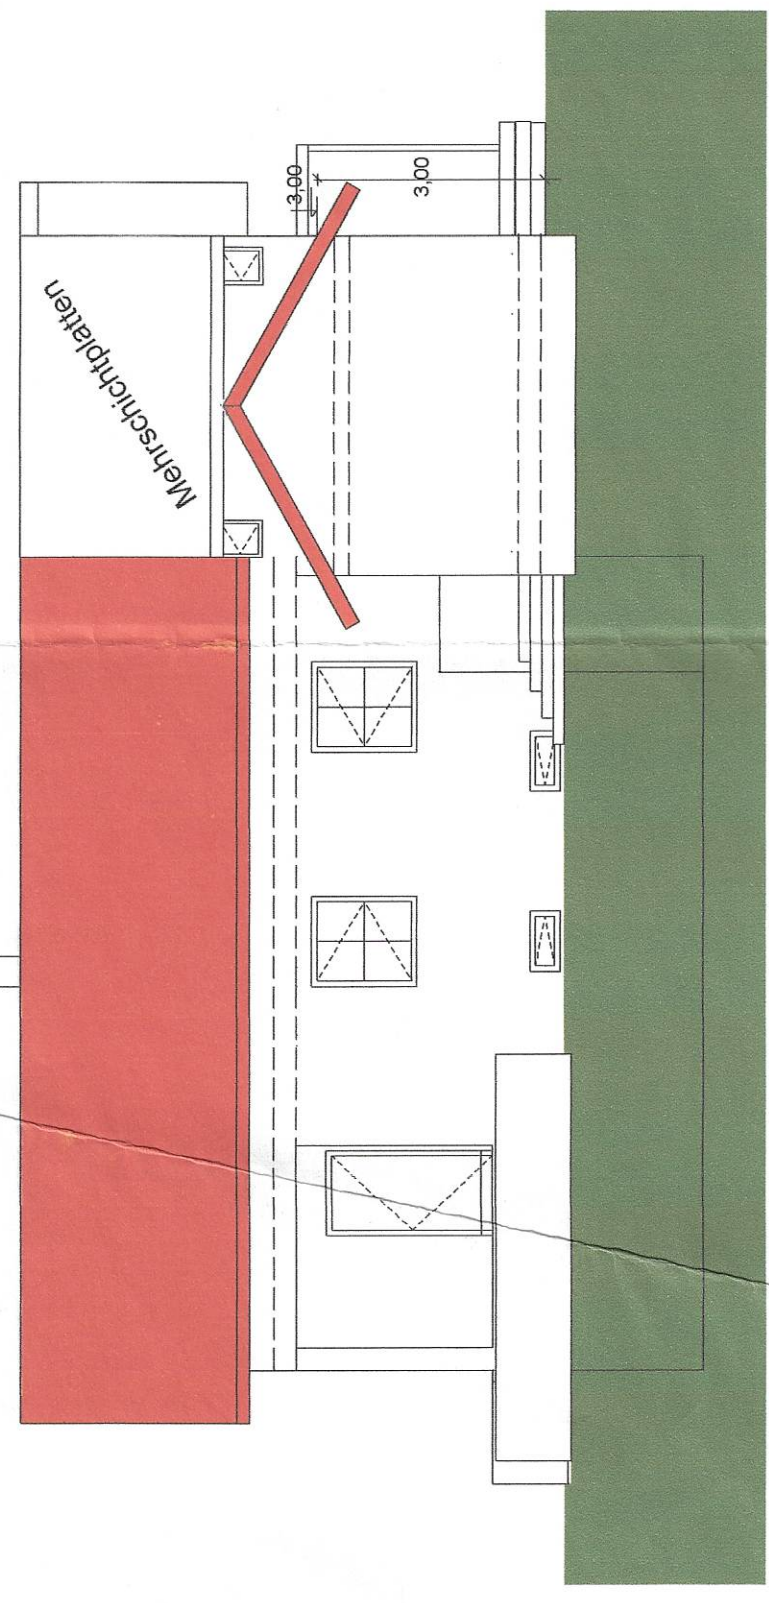


Nordost Ansicht

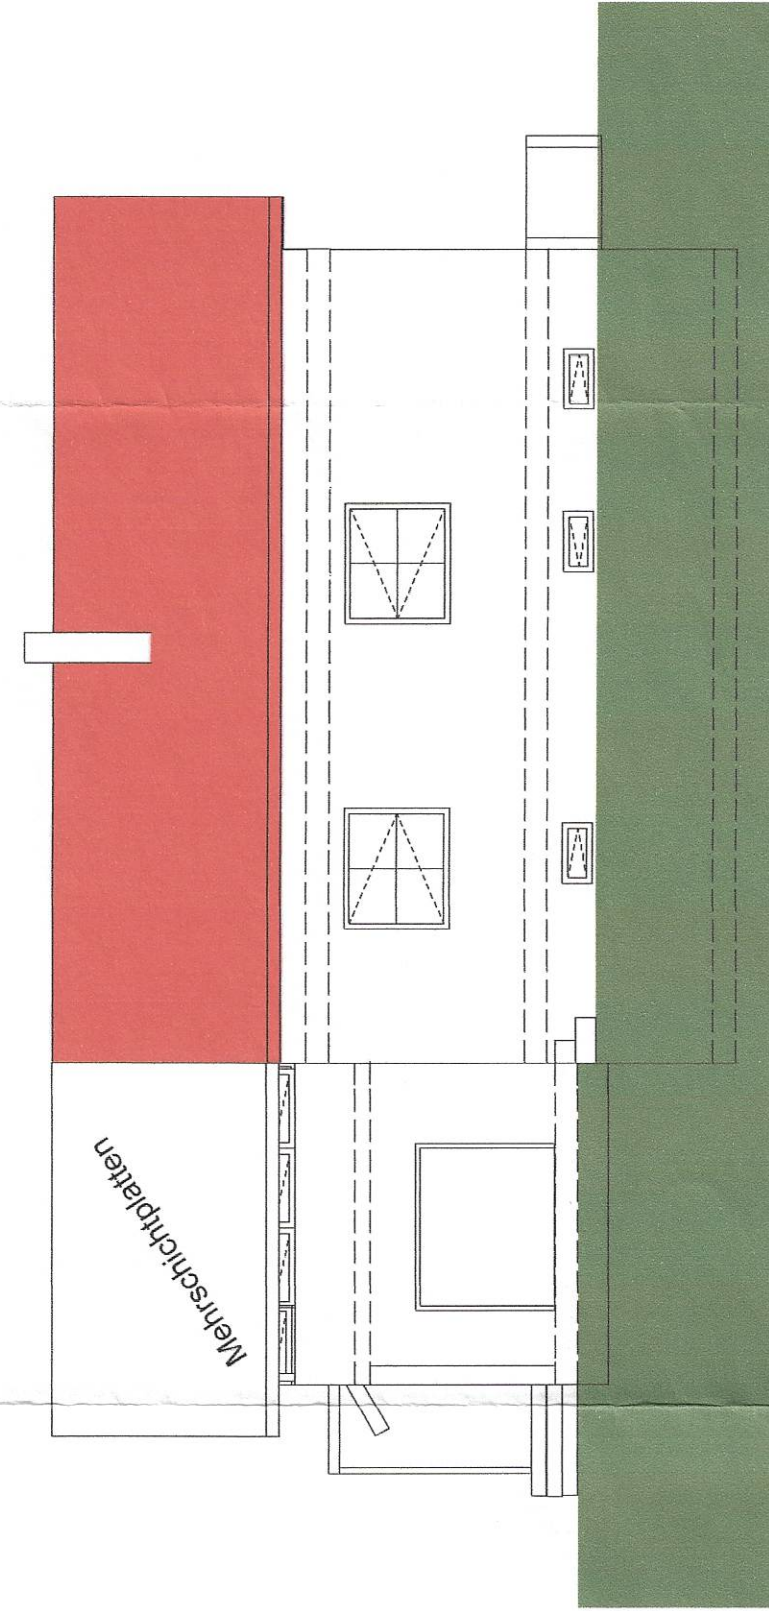


Südwest Ansicht

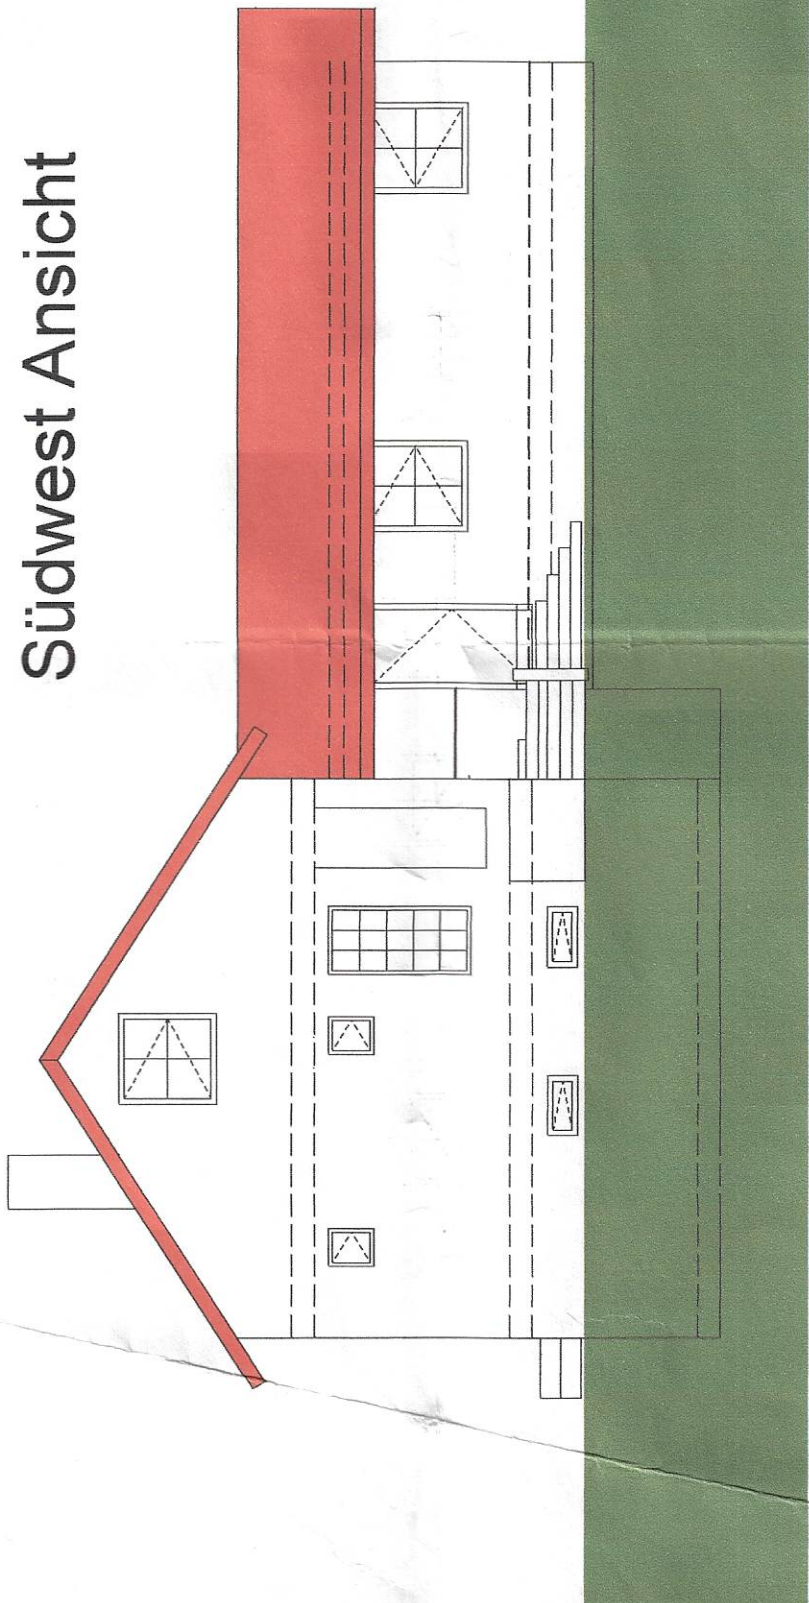


Nordwest Ansicht

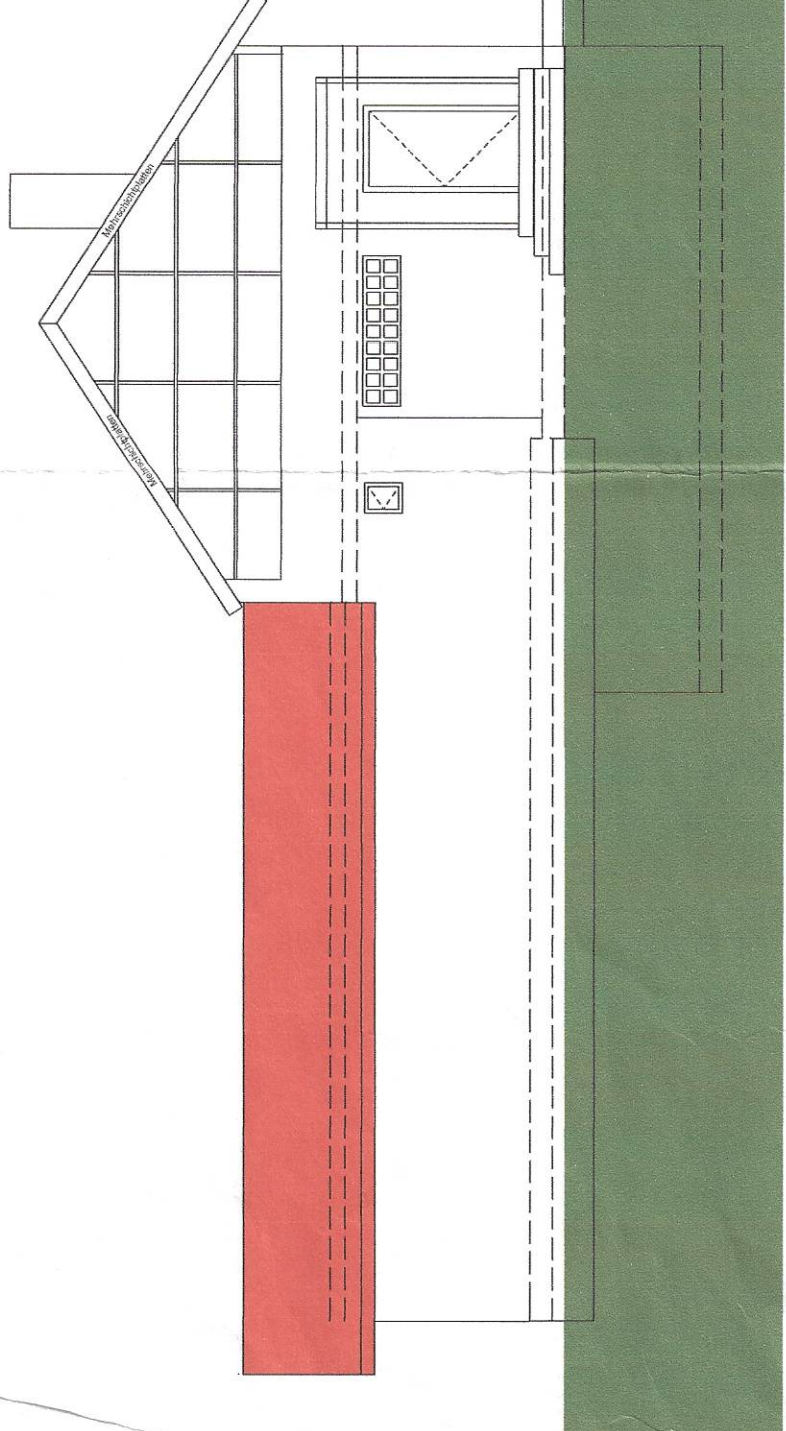

SCHNITT B-B

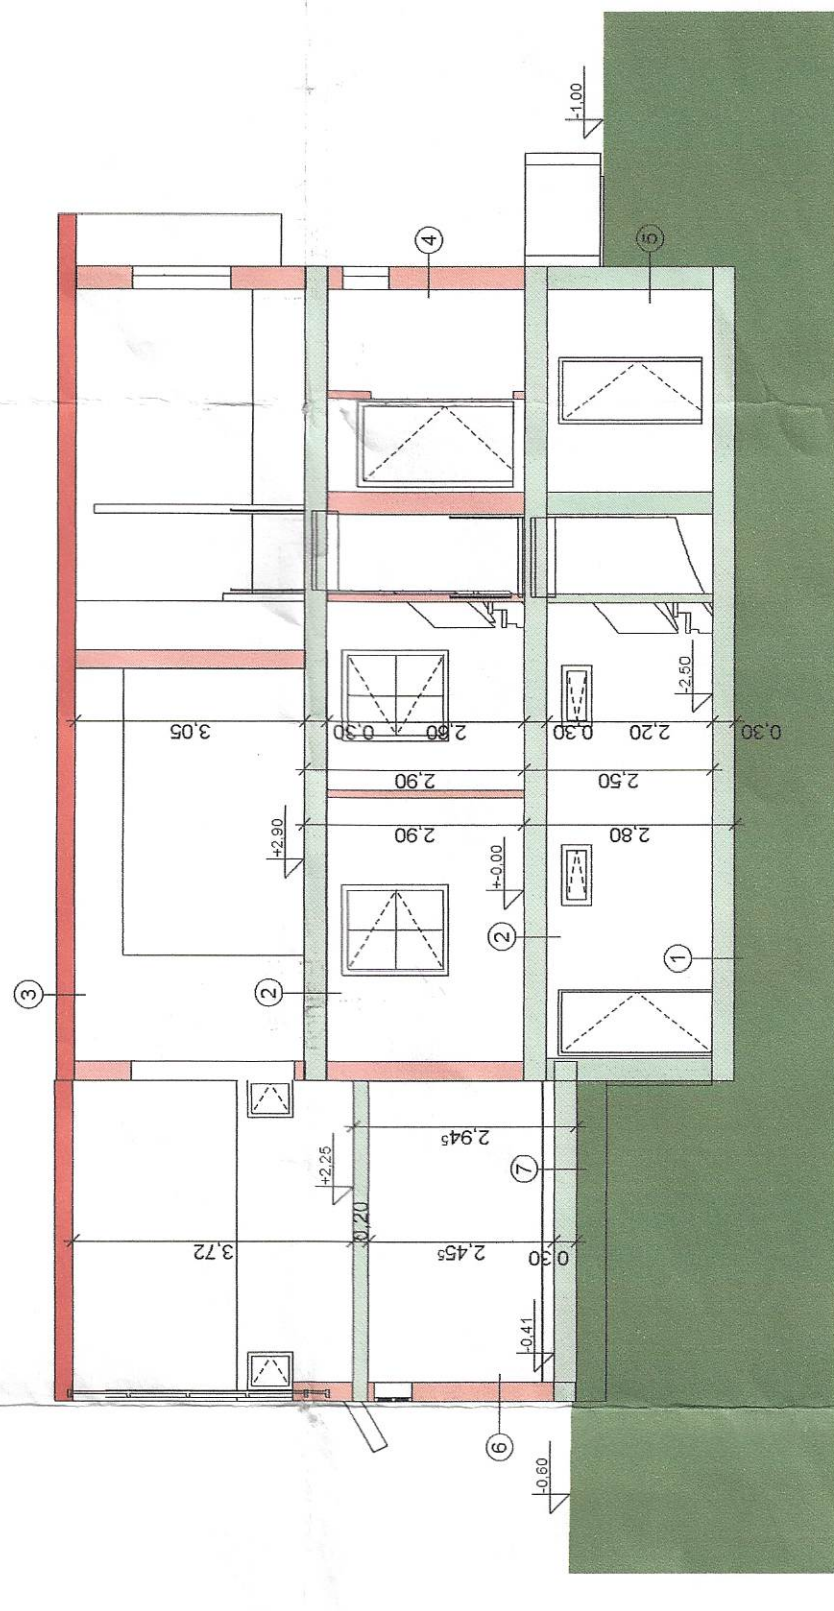


SCHNITT A-A

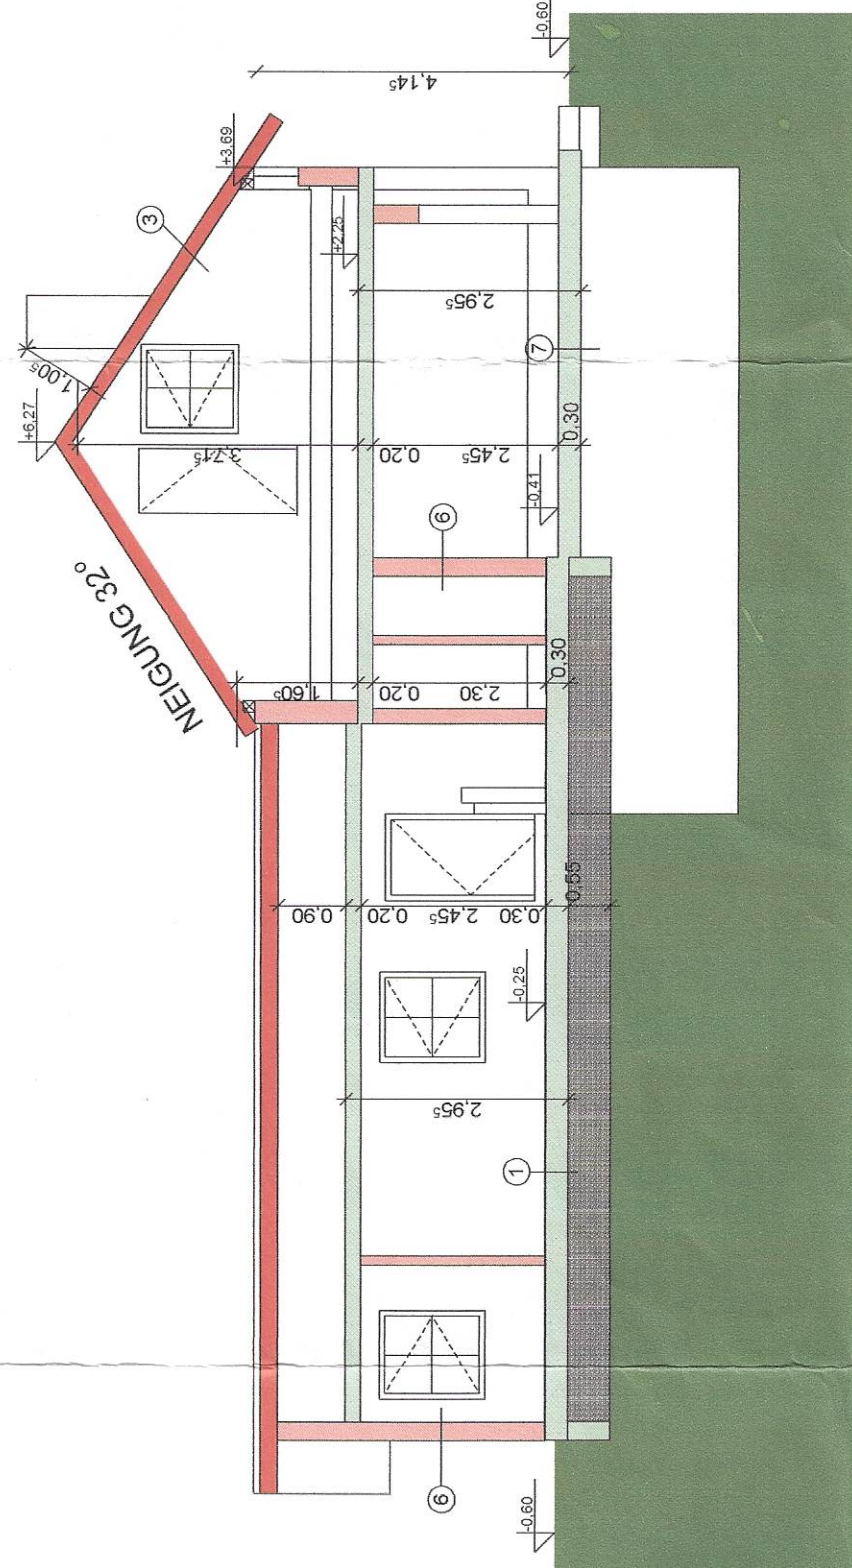

- Bestand
- Abbruch
- Neu
- Stahlbeton
- Ziegelmauerwerk
- Holz


- 1 Belag
- 2 Estrich
- 3 Wärmedämmung
- 4 Flachendämmung
- 5 U-Beton
- 6 Belag
- 7 Estrich
- 8 Wärmedämmung
- 9 Sanierungsputz
- 10 Fertigbetondecke
- 11 BRAMAC dunkel
- 12 Latung u. Kontraktierung
- 13 Schräge auf Vollschalung
- 14 16,0cm Wärmedämmung
- 15 8,0cm Latungsdämmung
- 16 Blumenglasieisbahn 450
- 17 1,5cm Gipskartonplatten P30
- 18 1,5cm Innenputz
- 19 30,0cm Hohlblockziegel
- 20 5,0cm Wärmedämmung
- 21 0,5cm Dümpfputz
- 22 5,0cm Wärmedämmung
- 23 1,0cm Feuchtheitsdämmung
- 24 30,0cm Betonmauerwerk
- 25 1,5cm Innenputz
- 26 1,5cm Innenputz
- 27 25,0cm Hohlblockziegel
- 28 5,0cm Wärmedämmung
- 29 0,5cm Dümpfputz
- 30 Öldichter Estrich
- 31 U-Beton
- 32 Flachdämmung
- 33 Rollierung

Lageplan 1:500

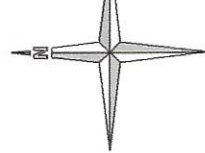


Quellennachweis:
Der Lageplan wurde vom Planverfasser
nach einer Naturaufnahme mittels Maßband
anhand der bestehenden Grenze (Zäune,
Einfriedungen und Mauern) erstellt.
Ebreichsdorf, am 05/02/2003

ERDGESCHOSS

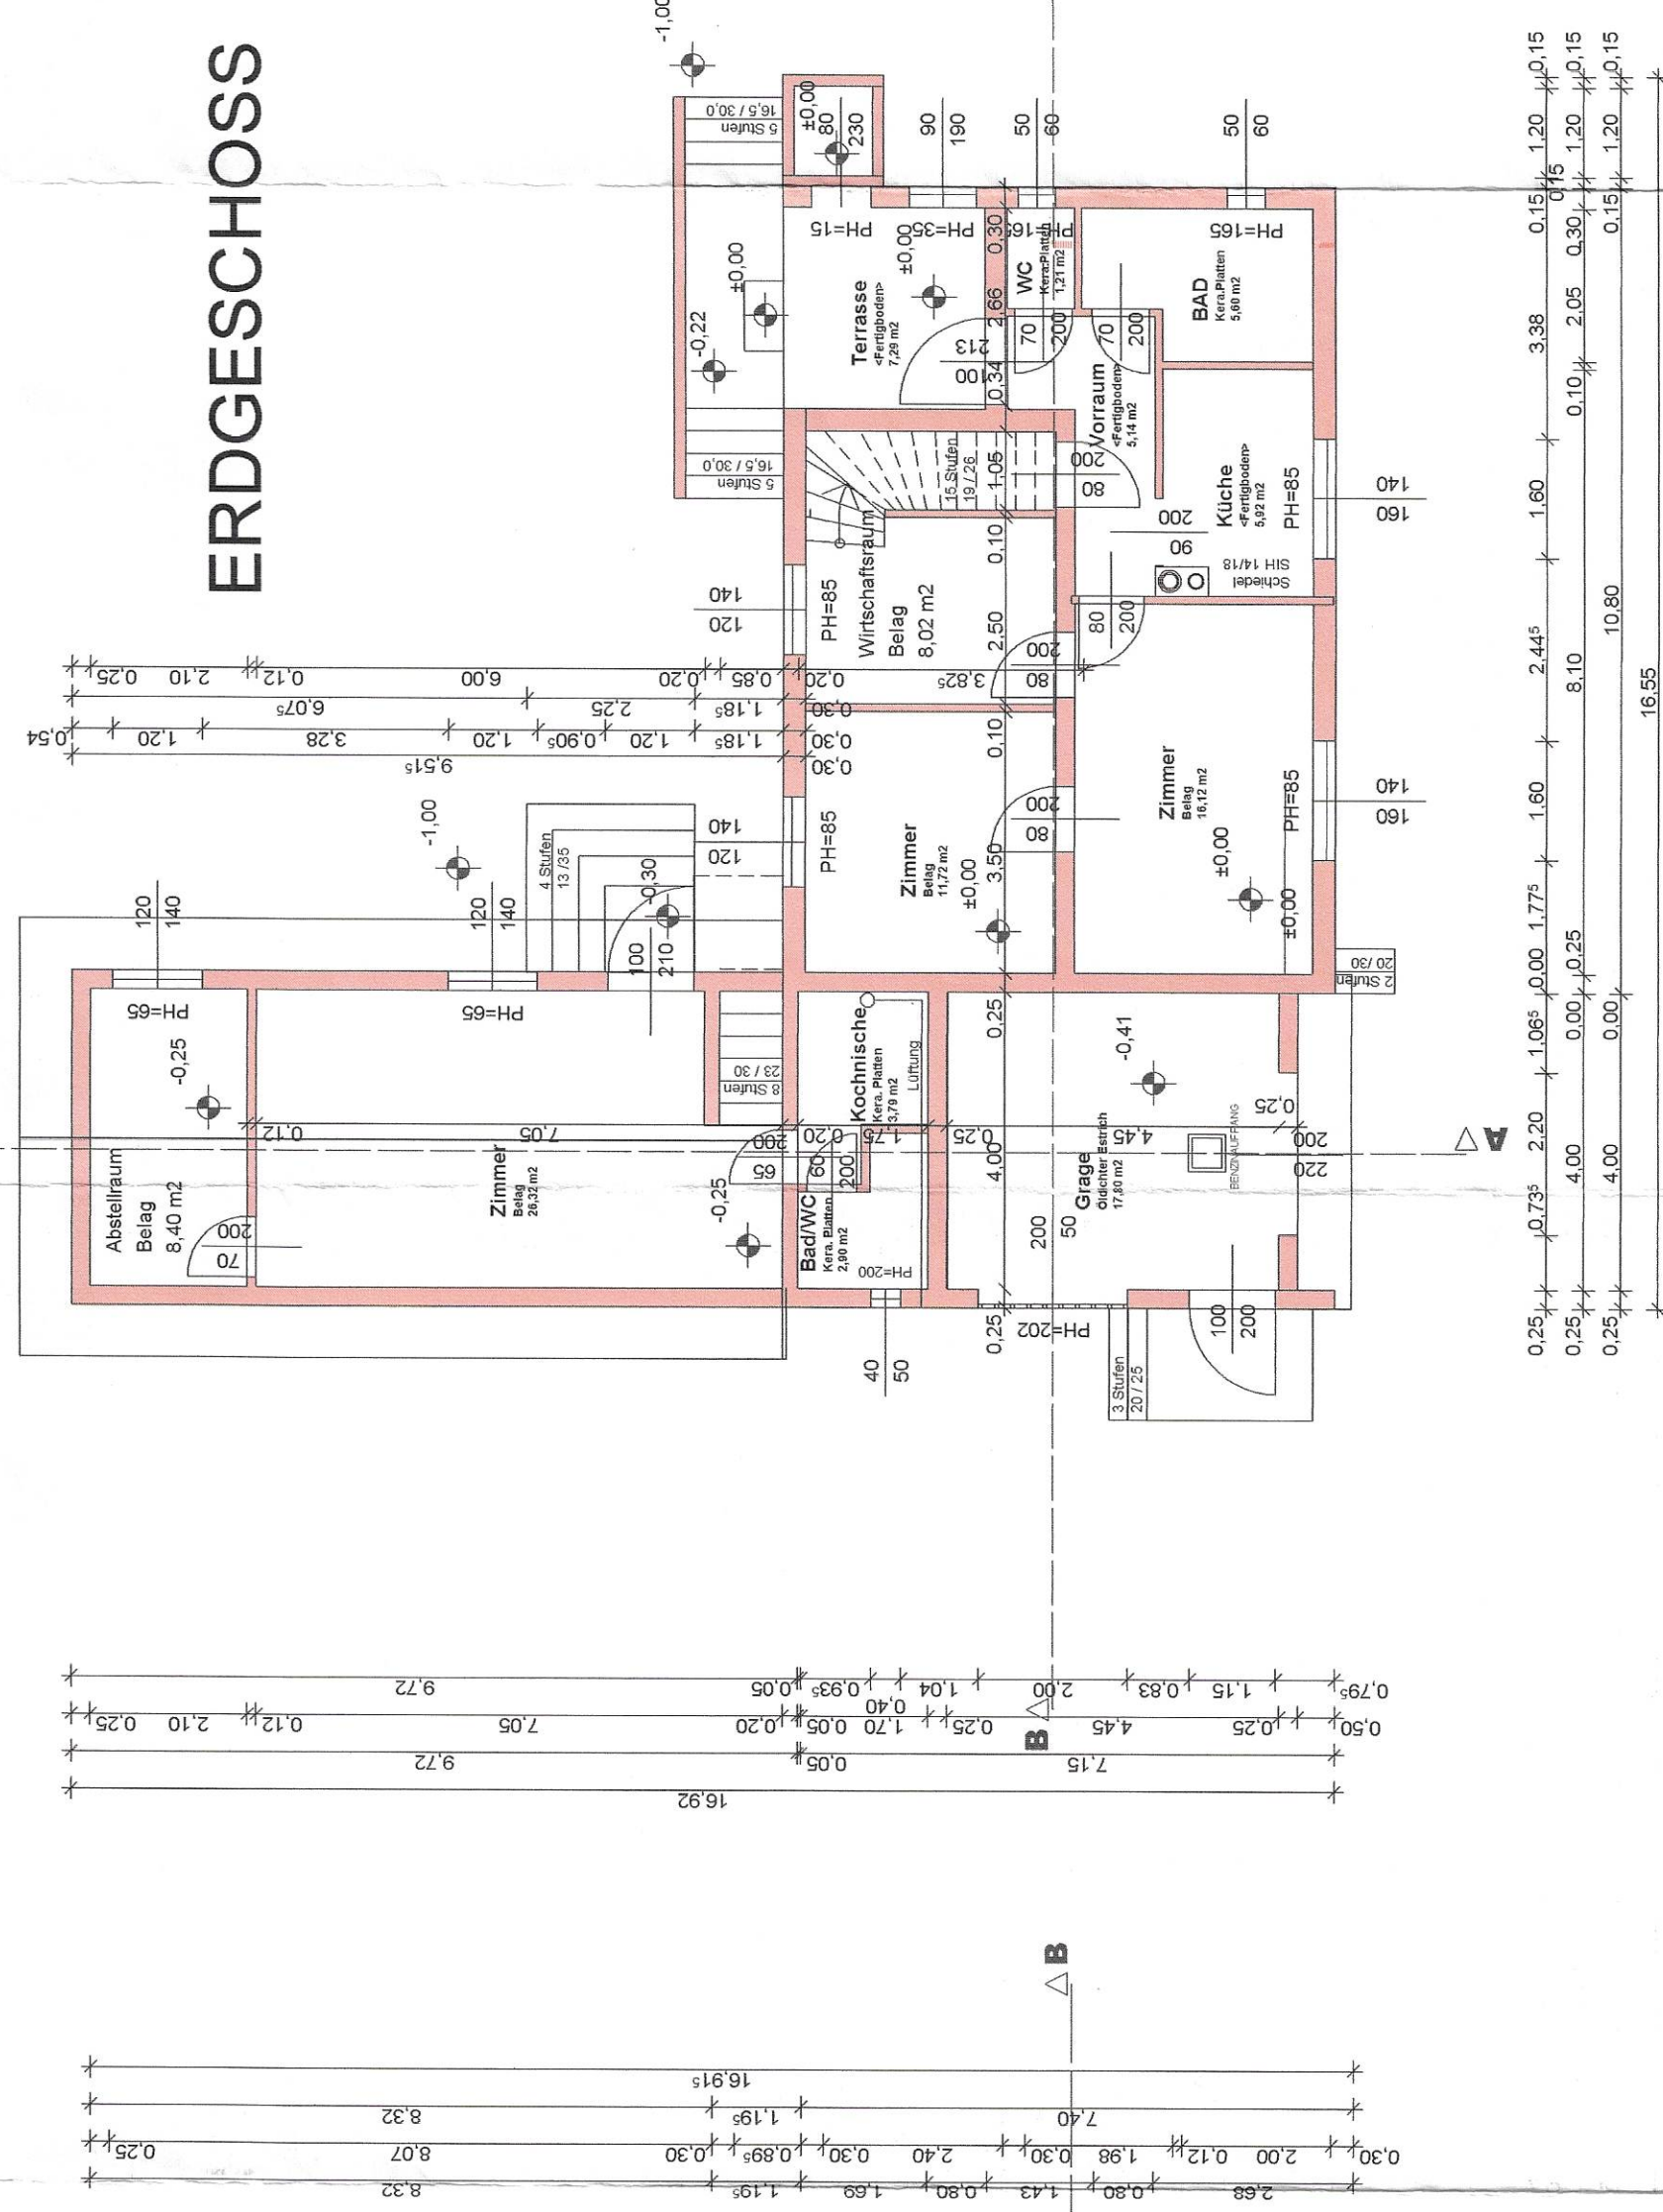

DACHGESCHOSS

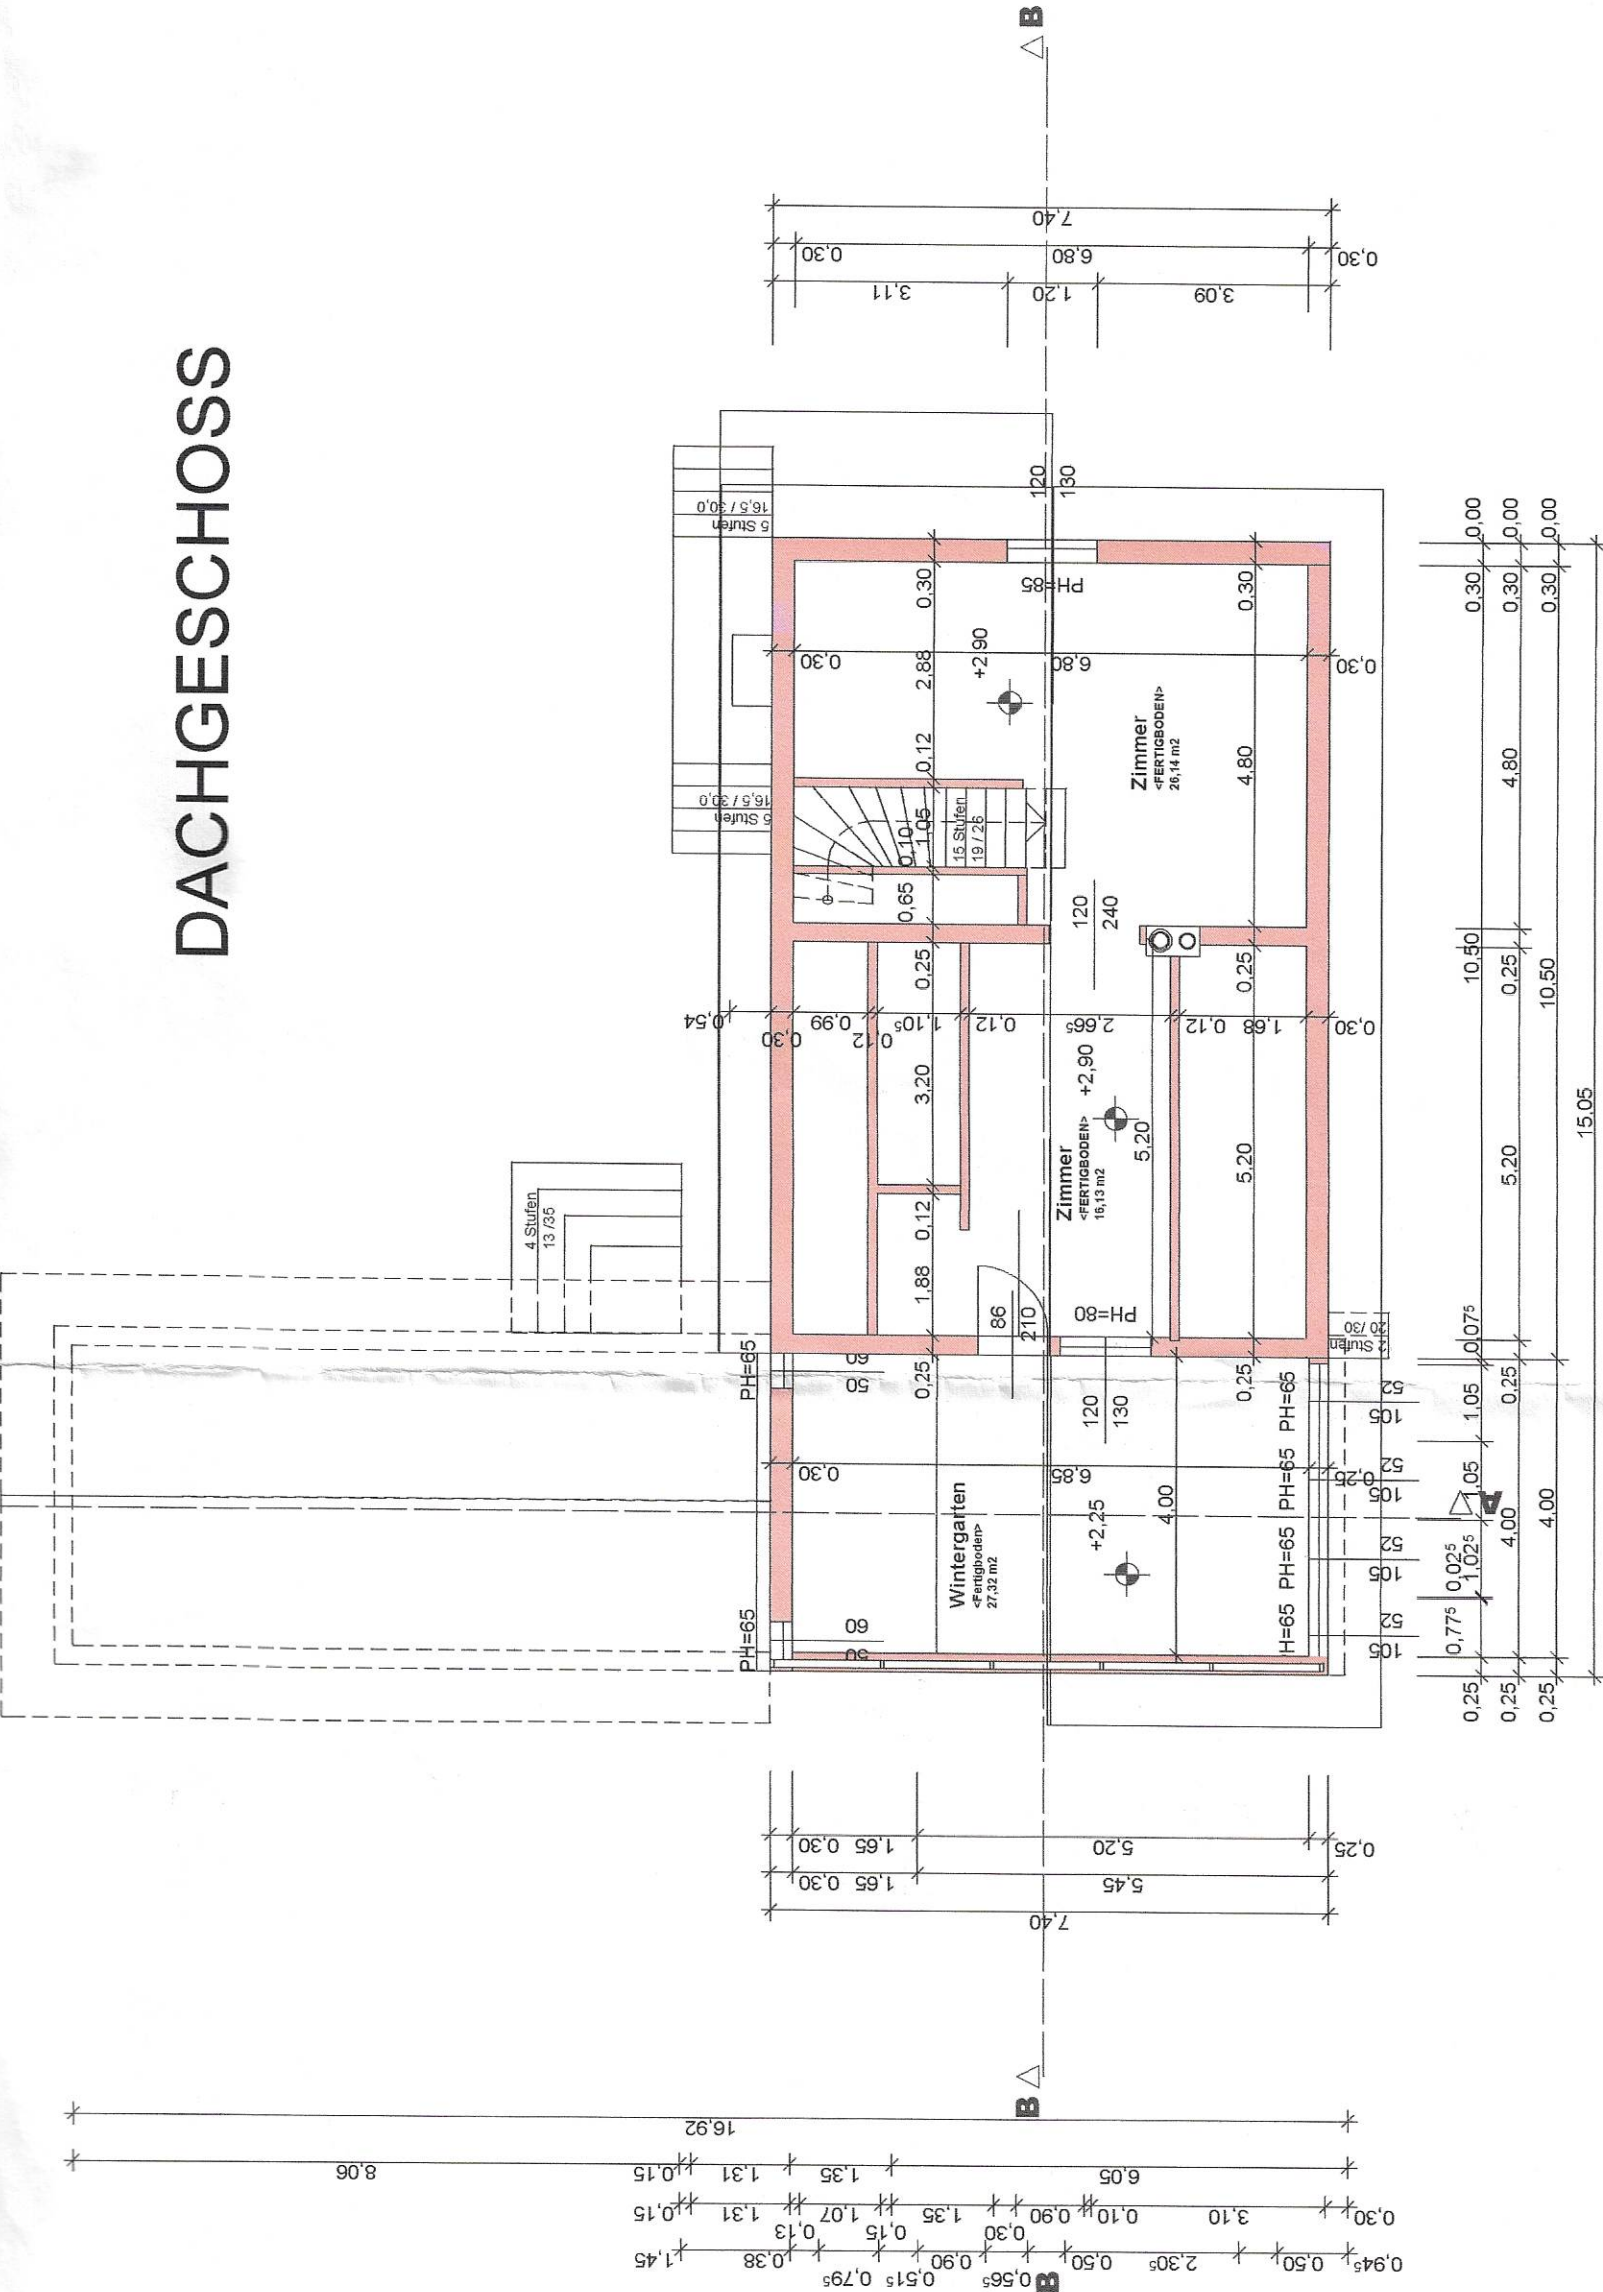

AUSWECHSLUNGSPLAN

für die
Errichtung eines
Einfamilienhauses
der Fam. Kemensi

Die Baugrunderhebung am
Behördenbezogenen Grundstück hierauf besitzend, der Baugrunderhebung
Ebreichsdorf, am 05/02/2003, ist die Baugrunderhebung
Der Baugrunderhebung vom 05/02/2003, ist die Baugrunderhebung

Bauherr: Ferencz u. Brigitte Kemensi Oskar Heimer - Str. 13 2442 Untenwaldsdorf	Planverfasser: BAUVERBUND Oskar Heimer - Str. 13 2442 Untenwaldsdorf	Bauführer:
Grundeigentümer: Ferencz u. Brigitte Kemensi Oskar Heimer - Str. 13 2442 Untenwaldsdorf	Planinhalt: Grundriss Schnitt Ansicht Lageplan	
Bauverber: Ferencz u. Brigitte Kemensi Oskar Heimer - Str. 13 2442 Untenwaldsdorf	Grst. Nr.: 472 Ez.: 691	M = 1:100 1:500
	Grundstückfläche.: 1589 m ²	
	Verbaute Fläche.: 154,17 m ²	
	Wohnnutzfläche.: 151,91 m ²	
	Datum.: 25/11/2002	

Parie: A B C D